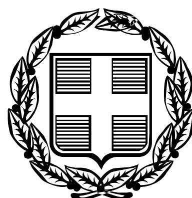


ΕΦΗΜΕΡΙΣ ΤΗΣ ΚΥΒΕΡΝΗΣΕΩΣ

ΤΗΣ ΕΛΛΗΝΙΚΗΣ ΔΗΜΟΚΡΑΤΙΑΣ

ΤΕΥΧΟΣ ΤΕΤΑΡΤΟ Αρ. Φύλλου 562

5 Ιουλίου 2006

ΠΕΡΙΕΧΟΜΕΝΑ

ΑΠΟΦΑΣΕΙΣ

ΑΠΟΦΑΣΕΙΣ

Αριθμ. 4168 (1)

Έγκριση καθορισμού οριοθέτησης του χειμάρρου «Αγ. Νικολάου» στο Δ.Δ. Ζαρούχλας Δήμου Ακράτας Ν. Αχαΐας.

Ο ΓΕΝΙΚΟΣ ΓΡΑΜΜΑΤΕΑΣ
ΠΕΡΙΦΕΡΕΙΑΣ ΔΥΤΙΚΗΣ ΕΛΛΑΔΑΣ

Έχοντας υπόψη:

1. Το ν. 3200/1955 περί διοικητικής αποκέντρωσης, όπως τροποποιήθηκε και συμπληρώθηκε μεταγενέστερα.

2. Τις διατάξεις του π.δ. 39/1983 περί μεταβιβάσεως αρμοδιοτήτων του Υπουργού Δημ. Έργων στις Περιφερειακές Υπηρεσίες.

3. Τις διατάξεις του άρθρου 66 του ν. 1622/1986 «περί Τοπικής Αυτοδιοίκησης, Περιφερειακής Ανάπτυξης και δημοκρατικού προγραμματισμού» όπως αντικαταστάθηκε με τις διατάξεις της παρ. 5 του άρθρου 33 του ν.1832/1989.

4. Τις διατάξεις του ν. 2503/1997 «Διοίκηση, οργάνωση, στελέχωση της Περιφέρειας, ρύθμιση θεμάτων για την Τοπική Αυτοδιοίκηση και άλλες διατάξεις».

5. Την υπ' αριθμ. 33/98 εγκύκλιο του ΥΠΕΧΩΔΕ «Αστυνόμευση ρεμάτων και συντήρηση αντιπλ/κών έργων».

6. Το ν. 3010/2002 «Εναρμόνιση του ν. 1650/1986 με τις οδηγίες 97/11 Ε.Ε και 96/61 Ε.Ε διαδικασία οριοθέτησης και ρυθμίσεις θεμάτων για τα υδατορέματα και άλλες διατάξεις».

7. Την υπ' αριθμ. 9622/2.9.2002 απόφαση του Γεν. Γραμματέα Περιφέρειας Δυτικής Ελλάδας «περί αναθέσεως μέρους των αρμοδιοτήτων Γεν. Γραμματέα στο Διευθυντή Δημοσίων Έργων».

8. Το από 22.2.2006 απόσπασμα από το πρακτικό υπ' αριθμ. 5/2006 της συνεδρίασης του Δημοτικού Συμβουλίου του Δήμου Ακράτας Ν. Αχαΐας (αρ. απόφασης 24/2006), που αποφασίζει ομόφωνα για την οριοθέτηση του χειμάρρου «Αγ. Νικολάου» στο Δ.Δ. Ζαρούχλας Δήμου Ακράτας Ν. Αχαΐας, όπως αυτή φαίνεται στο από Ιουνίου 2002. Τοπογραφικό Διάγραμμα και στην Υδρολογική - Υδραυλική και Περιβαλλοντική μελέτη που συνέταξε ο κ Κώστας Αγγελής και θεώρησε η Δ/νση Τεχνικών Υπηρεσιών της Νομαρχιακής Αυτ/σης Αχαΐας.

9. Το υπ' αριθμ. Η.3163/12.5.2006 έγγραφο της Δ.Τ.Υ. Ν. Αχαΐας με το οποίο μας διαβίβασε την από Ιουνίου 2002 Τεχνική Έκθεση Υδρολογικής - Υδραυλικής και Περιβαλλοντικής μελέτης και Τοπογραφικό διάγραμμα, στο οποίο σημειώνονται με μπλε γραμμή (γραμμή οριοθέτησης) που καθορίζεται από τους αριθμούς 1, 2, 3, 4, 5, 6, 7 και 8 και κόκκινη γραμμή (γραμμή πλημμύρας) οι οριογραμμές καθορισμού της οριοθέτησης τμήματος του «Αγ. Νικολάου» στο Δ.Δ. Ζαρούχλας Δήμου Ακράτας Ν. Αχαΐας όπως τα παραπάνω ελέγχθηκαν και θεωρήθηκαν από την υπόψη Υπηρεσία (ΔΤΥ Ν. Αχαΐας), αποφασίζουμε:

Εγκρίνουμε τον καθορισμό των οριογραμμών του τμήματος του χειμάρρου «Αγ. Νικολάου» οτο Δ.Δ. Ζαρούχλας Δήμου Ακράτας Νομού Αχαΐας που φαίνονται στο Τοπογραφικό διάγραμμα με μπλε και κόκκινη γραμμή και σημειώνονται με τους αριθμούς που αναγράφονται στην παραπάνω παράγραφο 9, όπως αυτές καθορίστηκαν από την Υδρολογική - Υδραυλική μελέτη που συντάχθηκε από τον Κώστα Αγγελή Πολιτικό μηχανικό, ελέγχθηκαν και θεωρήθηκαν από την Δ.Τ.Υ. Νομού Αχαΐας.

Η απόφαση αυτή να δημοσιευθεί στην Εφημερίδα της Κυβερνήσεως.

Πάτρα, 29 Μαΐου 2006

Ο Γενικός Γραμματέας Περιφέρειας
ΠΑΝΑΓΙΩΤΗΣ ΚΑΒΒΑΔΑΣ

ΕΘΝΙΚΟ ΤΥΠΟΓΡΑΦΕΙΟ
Για τεχνικούς λόγους στο σχεδιάγραμμα έγινε σμίκρυνση κατά ποσοστό 78 %

1:5000

Ακροτο

οικόπεδο Χ. Παπαδοπούλου

ΠΙΝΑΚΑΣ ΣΥΝΤΕΤΑΓΜΕΝΩΝ ΟΡΙΟΓΡΑΜΜΩΝ

Σημείο	X	Y
1	348297,20	4205136,57
2	348304,62	4205129,62
3	348313,55	4205111,35
4	348334,02	4205089,18
5	348346,12	4205098,10
6	348321,97	4205117,56
7	348313,08	4205135,86
8	348306,29	4205143,27

Σ1 1035.932

Σ2 1033.295

Κεντρο

ΚΟΙΝΟΤΙΚΗ ΟΔΟΣ

ΙΔΙΟΚΤΗΣΙΑ ΜΟΥΓΚΑΛΙΑ

ΥΠΟΜΝΗΜΑ

ΕΜΒΑΔΟΝ ΙΔΙΟΚΤΗΣΙΑΣ [Α-Β-Γ-Δ-Ε-Ζ-Η-Θ-Ι-Α] = 639,00 m²

ΟΡΙΟΓΡΑΜΜΗ ΡΕΜΑΤΟΣ

ΟΡΙΟΓΡΑΜΜΗ ΠΛΗΜΜΥΡΑΣ

D1 ΘΕΣΕΙΣ ΔΙΑΤΟΜΩΝ

Η αποτύπωση έγινε ως προς το κρατικό σύστημα αναφοράς. [ΕΓΣΑ-87]

ΚΩΣΤΑΣ Α. ΑΓΓΕΛΗΣ
ΔΙΠΛ. ΠΟΛΙΤΙΚΟΣ ΜΗΧΑΝΙΚΟΣ
ΠΟΛΥΤΕΧΝΙΚΗΣ ΣΧΟΛΗΣ Α.Π.Θ.
ΜΕΛΟΣ Τ.Ε.Ε. - ΑΡΙΘ. ΜΗΤΡΩΟΥ 21000

ΕΛΛΗΝΙΚΗ ΔΗΜΟΚΡΑΤΙΑ
ΝΟΜΑΡΧΙΑΚΗ ΑΥΤΟΔΙΟΙΚΗΣΗ ΑΧΑΙΑΣ
ΔΙΕΥΘΥΝΣΗ ΤΕΧΝΙΚΩΝ ΥΠΗΡΕΣΙΩΝ

ΜΕΛΕΤΗ ΕΠΑΡΚΕΙΑΣ ΤΗΣ ΚΟΙΤΗΣ ΤΟΥ ΥΔΑΤΟΡΕΜΑΤΟΣ ΑΓ. ΝΙΚΟΛΑΟΥ
ΚΑΤΑ ΜΗΚΟΣ ΤΗΣ ΙΔΙΟΚΤΗΣΙΑΣ ΠΑΠΑΔΟΠΟΥΛΟΥ ΧΑΡΑΛΑΜΠΙΑΣ στον οικισμό ΖΑΡΟΥΧΛΑ ΔΗΜΟΥ ΑΚΡΑΤΑΣ

ΚΛΙΜΑΚΑ 1:200

ΤΟΠΟΓΡΑΦΙΚΟ ΔΙΑΓΡΑΜΜΑ

ΜΕΛΕΤΗΤΗΣ: ΚΩΣΤΑΣ Α. ΑΓΓΕΛΗΣ, ΔΙΠΛ. ΠΟΛΙΤΙΚΟΣ ΜΗΧΑΝΙΚΟΣ ΠΟΛΥΤΕΧΝΙΚΗΣ ΣΧΟΛΗΣ Α.Π.Θ., ΜΕΛΟΣ Τ.Ε.Ε. - ΑΡΙΘ. ΜΗΤΡΩΟΥ 21000

ΑΡ. ΣΧΕΔΙΟΥ

ΗΜΕΡΟΜΗΝΙΑ ΙΟΥΝΙΟΣ 2002

ΝΟΜΑΡΧ. ΑΥΤ/ΣΗ ΝΟΜΟΥ ΑΧΑΙΑΣ Δ/ΝΣΗ ΤΕΧΝ. ΥΠΗΡ.			
	ΕΠΙΒΛΕΨΗ	Ο ΕΠΙΒΛΕΠΩΝ ΜΗΧΑΝΙΚΟΣ	8-5-2006
	ΕΛΕΓΧΟΣ	Ο ΠΡΟΪΣΤΑΜΕΝΟΣ	Δ. Νικολακόπουλος
	ΘΕΩΡΗΣΗ	Ο ΔΙΕΥΘΥΝΤΗΣ	
	ΕΓΚΡΙΣΗ	ΕΓΚΡΙΤΙΚΗ ΑΠΟΦΑΣΗ	

ΘΕΩΡΗΘΗΚΕ
ΧΡ. ΣΠΥΡΟΠΟΥΛΟΣ

ΕΓΚΡΙΝΕΤΑΙ
Με την υπ' αριθμ. 4168 Αποφ. Γεν. Γραμ.
Πάτρα 29-5-2006
Ο ΓΕΝ. ΓΡΑΜΜΑΤΕΑΣ ΠΔΕ
ΠΑΝ. ΚΑΒΒΑΔΑΣ

ΑΡΧΕΙΟ: 21.PPL

Αριθμ. 7743 (2)

Καθορισμός ορίων αιγιαλού, παραλίας στη θέση «Κανάλα», νήσου Κύθνου.

Ο ΓΕΝΙΚΟΣ ΓΡΑΜΜΑΤΕΑΣ ΠΕΡΙΦΕΡΕΙΑΣ ΝΟΤΙΟΥ ΑΙΓΑΙΟΥ

Έχοντας υπόψη

1. Τις διατάξεις των άρθρων 3, 4, 5 και 6 ν. 2971/2001 (ΦΕΚ 285/τ.Α/19.12.2001) «περί αιγιαλού και παραλίας».

2. Τις διατάξεις του άρθρου 1 του ν.δ. 439/1970 «περί συμπληρώσεως των διατάξεων περί αιγιαλού».

3. Τις διατάξεις του άρθρου 5 του ν. 3200/1955 «περί διοικητικής αποκέντρωσης», όπως αυτές τροποποιήθηκαν και ισχύουν σήμερα.

4. Τις διατάξεις του άρθρου 19 παραγρ. 5 ν. 2344/1995, του άρθρου 52 παρ. 6 ν. 2218/1994, του άρθρου 4 παρ. 7 του ν. 2240/1994, δυνάμει των οποίων αρμοδιότητες του Υπουργείου Οικονομικών που είχαν μεταβιβασθεί στους Νομάρχες, ανήκουν στον Περιφερειακό Δ/ντή, σε συνδυασμό με αυτές του άρθρου 14 παρ. 2 του ν. 2399/1996 με τις οποίες προβλέπεται η κατάργηση των θέσεων των Περ/κών Δ/ντών, οι αρμοδιότητες πλέον του οποίου περιήλθαν στο Γενικό Γραμματέα της Περιφέρειας και ασκούνται από τον αναπληρωτή Περ/κό Δ/ντή.

5. Τις διατάξεις του τετάρτου εδαφίου της παρ. 2 του άρθρου 1 και της παρ. 6 του ιδίου άρθρου του ν.2503/1997 «Διοίκηση, οργάνωση, στελέχωση της Περιφέρειας, ρύθμιση θεμάτων για την Τοπική Αυτοδιοίκηση και άλλες διατάξεις» (ΦΕΚ 107/Α), σύμφωνα με τις οποίες οι Περιφερειακές Υπηρεσίες του Υπουργείου Οικονομικών, που συγκροτούσαν την Περιφερειακή Διοίκηση του Νομού ή της Νομαρχίας, δεν υπήχθησαν στην ενιαία οργανική μονάδα της Περιφέρειας, ούτε καταργήθηκαν αλλά αποτελούν από 1.9.1997, Υπηρεσίες του Υπουργείου Οικονομικών.

6. Το υπ' αριθμ. 28979/31.7.1997 έγγραφο της Δ/νσης Διοίκησης του Υπουργείου Εσωτερικών, Δημ. Διοίκησης και Αποκέντρωσης, σύμφωνα με το οποίο οι αρμοδιότητες του Γενικού Γραμματέα της Περιφέρειας σε θέματα Υπηρεσιών του Υπουργείου Οικονομικών, μεταφέρονται από 1.9.1997 στον Υπουργό Οικονομικών.

7. Την υπ' αριθμ. 37930/Δ10Ε 1264/14.10.2005 (ΦΕΚ Β΄ 1432) κοινή απόφαση του Πρωθυπουργού και του Υπουργού Οικονομίας και Οικονομικών, οι οποίες αφορούν αρμοδιότητες, που περιέρχονται κατά των ανωτέρω, στους Γενικούς Γραμματείς Περιφέρειας.

8. Τις διατάξεις της παρ. 21 του άρθρου 5 του ν.3220/2004, «Μέτρα αναπτυξιακής και κοινωνικής πολιτικής - αντικειμενοποίηση του φορολογικού ελέγχου κ.α. διατάξεις (ΦΕΚ 15/Α/28.1.2004).

9. Τη με αριθμό 1030067/296/Α006/7.4.2004, εγκύκλιο, της Δ/νσης Οργάνωσης του Υπουργείου Οικονομίας και Οικονομικών.

10. Την από 6.6.2005 έκθεση της επιτροπής καθορισμού των ορίων αιγιαλού, παραλίας, στην περιοχή «Κανάλα», νήσου Κύθνου και το από Απρίλιο του 2005 κτηματολογικό, υψομετρικό, τοπογραφικό διάγραμμα, κλίμακας 1:500, το οποίο συντάχθηκε από τον Αγρονόμο Τοπογράφο Μηχανικό Νικόλαο Ζαχαρία, σε μία πινακίδα, ελέγχθηκε για την ακρίβεια της αποτύπωσης στις 6.6.2005 από τον Θεόδωρο Κιουπίδη, Τεχνολόγο Τοπογράφο Μηχανικό της Κτηματικής Υπηρεσίας Ν. Κυκλάδων και θεωρήθηκε την ίδια ημερομηνία, από τον Στέλιο Σεζένια, Προϊστάμενο της Κτηματικής Υπηρεσίας Ν. Κυκλάδων.

11. Το με αριθμό 544.5/320/06/24.3.2006 έγγραφο του Γενικού Επιτελείου Ναυτικού, αποφασίζουμε:

Επικυρώνουμε την από 6.6.2006 έκθεση της κατά το άρθρο 3 του ν. 2971/2001 αρμόδιας επιτροπής για τον καθορισμό των ορίων αιγιαλού και παραλίας στη θέση «Κανάλα», νήσου Κύθνου καθώς επίσης και το από Απρίλιο του 2005 κτηματολογικό, υψομετρικό τοπογραφικό διάγραμμα, κλίμακας 1:500, το οποίο συντάχθηκε από τον Αγρονόμο Τοπογράφο Μηχανικό Νικόλαο Ζαχαρία, σε μία πινακίδα, ελέγχθηκε ως προς την ακρίβεια της αποτύπωσης στις 6-6-2006, από το Θεόδωρο Κιουπίδη, Τεχνολόγο Τοπογράφο Μηχανικό της Κτηματικής Υπηρεσίας Ν. Κυκλάδων και θεωρήθηκε την ίδια ημερομηνία από το Στέλιο Σεζένια, Προϊστάμενο της Κτηματικής Υπηρεσίας Ν. Κυκλάδων.

Στο τοπογραφικό αυτό διάγραμμα καθορίστηκε

α) Η οριογραμμή του αιγιαλού με κόκκινη συνεχή πολυγωνική γραμμή και στοιχεία 1, 2, 3, 13=13΄=Β, 14, 23΄,= 15=Λ,16, 17=29΄=Ρ, 18, 19, 25, 26, 27.

β) Η οριογραμμή της παραλίας με κίτρινη συνεχή πολυγωνική γραμμή και με στοιχεία 1΄, 2΄, 3΄, , 12΄=Α, 13=13΄=Β, 14΄=Γ, 15΄=Δ, 16΄=Ε, 17΄=Ζ, 18΄=Η, 19΄=Θ, 20΄=Ι, 21΄=Κ, 22΄=Κ΄, 23΄ = 15=Λ, 24΄=Μ, 25΄=Ν, 26΄=Ξ, 27΄=Ο, 28΄=Π, 17=29΄=Ρ, 30΄=Σ, 31΄=Τα, 32΄=Υ, 33΄=Φ, 34΄=Χ, 35΄=Ψ, 36=Ω, 37΄=Ω΄, 38΄, 45΄, 45΄, 47΄.

Αποφαινόμαστε, ότι δεν υφίσταται παλαιός αιγιαλός.

Η ζώνη παραλίας έχει πλάτος 10 μ., εκτός του τμήματος από τη κορυφή 12΄ έως τη κορυφή 37΄, όπου η γραμμή παραλίας συμπίπτει με τη γραμμή δόμησης, η οποία για να εξυπηρετηθούν οι σκοποί του άρθρου 1 παρ. 2 και της παρ. 3 του άρθρου 2 του ν. 2971/2001, έχει ορισθεί από τη Δ/νση ΠΕΧΩ της Περιφέρειας Νοτίου Αιγαίου.

Δεν εξαιρούνται τα κτίσματα, που βρίσκονται στη ζώνη παραλίας.

Στη ζώνη του αιγιαλού υπάρχουν τεχνικές κατασκευές.

Η παρούσα απόφαση με την έκθεση της επιτροπής και το τοπογραφικό διάγραμμα να δημοσιευθούν στην Εφημερίδα της Κυβερνήσεως.

Ερμούπολη, 12 Μαΐου 2006

Ο Γενικός Γραμματέας Περιφέρειας
ΧΑΡΑΛΑΜΠΟΣ ΚΟΚΚΙΝΟΣ

ΕΚΘΕΣΗ ΕΠΙΤΡΟΠΗΣ
ΚΑΘΟΡΙΣΜΟΥ ΤΩΝ ΟΡΙΩΝ ΤΟΥ ΑΙΓΙΑΛΟΥ
(Άρθρο 3 ν. 2971/19.12.2001)

Για τον καθορισμό των ορίων του αιγιαλού στη θέση «ΚΑΝΑΛΑ», Ν. Κύθνου.

Στην Κύθνο, σήμερα 6.6.2005, οι υπογεγραμμένοι:

1. ΣΤΕΛΙΟΣ ΣΕΖΕΝΙΑΣ, προϊστάμενος της Κτηματικής Υπηρεσίας του Νομού Κυκλάδων, ως πρόεδρος.

2. ΘΕΟΔΩΡΟΣ ΚΙΟΥΠΙΔΗΣ, Τεχνολόγος Τοπογράφος Μηχανικός, ως μέλος.

3. ΓΕΩΡΓΙΟΣ ΦΟΡΑΣ, Λιμενάρχης Κύθνου, ως μέλος.

Γραμματέας της επιτροπής είναι η Αγγελική Ψιλλοπούλου, υπάλληλος της Κτηματικής Υπηρεσίας Ν. Κυκλάδων.

Τα μέλη της Επιτροπής:

4. Διευθυντής της Πολεοδομίας Νομαρχιακής Αυτοδιοίκησης Ν. Κυκλάδων και

5. Διευθυντής Χωροταξίας και Περιβάλλοντος της Γενικής Γραμματείας Περιφέρειας Ν. Κυκλάδων αν και προσκλήθηκαν με την με αριθ. οικ. 1070/3.6.2005 πρόσκληση του προέδρου, δεν παρευρέθησαν αποτελούντες την επιτροπή καθορισμού των ορίων του αιγιαλού δυνάμει του άρθρου 3 του ν. 2971/19.12.2001, μεταβήκαμε επί τόπου στην προαναφερθείσα περιοχή και

Λαβόντες υπ' όψη

1. Την από 18.4.2005 αίτηση καθορισμού του Συνδέσμου Δρυοπιδέων Κύθνου, των ορίων του αιγιαλού στην εν λόγω θέση.

2. Το τοπογραφικό υψομετρικό και κτηματολογικό διάγραμμα, το οποίο συντάχθηκε τον Απρίλιο του 2005 από τον Νικόλαο Ζαχαρία, Αγρονόμο Τοπογράφο Μηχανικό σε μία πινακίδα, σε κλίμακα 1:500, ελέγχθηκε επιτόπου για την ακρίβεια της αποτύπωσης την 6.6.2005 από τον Θεόδωρο Κιουπίδη, Τεχνολόγο Μηχ/κό της Κτηματικής Υπηρεσίας Ν. Κυκλάδων και θεωρήθηκε την ίδια ημερομηνία από τον Στέλιο Σεζένια, προϊστάμενο της Κτηματικής Υπηρεσίας Ν. Κυκλάδων.

3. Τις διατάξεις του ν. 2971/2001 «Αιγιαλός, παραλία και άλλες διατάξεις» όπως αυτός ισχύει, και τον ν. 1337/1983 καθώς και την προς αυτόν σχετική Δικαστηριακή και Διοικητική Νομολογία.

4. Μετά την από την επιτόπια μετάβαση σχηματισθείσα αντίληψη για τα στοιχεία που επηρεάζουν το πλάτος του αιγιαλού και της παραλίας, όπως αυτά προβλέπονται από το άρθρο 9 του ν. 2971/2001 και ειδικότερα:

1. Πρόκειται για το ακρωτήρι Παναγίας Κανάλας, όπου είναι δομημένος ο ομώνυμος ναός.

Η ανατολική ακτή του ακρωτηρίου αποτελείται από βραχώδη πρανή, απότομα και ψηλά.

Η δυτική ακτή αποτελείται από βραχώδη πρανή με ομαλή κλίση και μέσο ύψος στέψης τα 3-5 μ.

2. Της ακτής συνέχεται έκταση βραχώδης και λοφώδης δομημένη κατά το πλείστο και διαμορφωμένη με τσιμεντοστρώσεις, δρόμους κ.λπ.

3. Η βλάστηση της περιοχής είναι φυσική ποώδους μορφής αλλά συναντώνται και μεγαλύτερα φυτά ή δένδρα.

4. Η περιοχή προσβάλλεται κυρίως από ανέμους νοτίων διευθύνσεων.

5. Η ανατολική και νότια ακτή έχει μεγάλο ανάπτυγμα πελάγους και μεγάλος τομέα ανάπτυξης κυματισμού, η δε δυτική δεν έχει ανάπτυγμα πελάγους και η επίδραση του κυματισμού είναι πολύ μικρότερη.

6. Η μορφολογία του πυθμένα είναι ανώμαλη και βραχώδης και με μικρά βάθη (4-7 μ.).

7. Δεν διαπιστώθηκαν παράκτιοι φυσικοί πόροι.

8. Στη δυτική ακτή εντός του αιγιαλού υπάρχουν τεχνικά έργα και καθ' όλο σχεδόν το μήκος της ζώνης παραλίας.

9. Δεν υφίσταται κτηματολόγιο στην περιοχή.

10. Δεν υπάρχουν ευπαθή οικοσυστήματα και προστατευόμενες περιοχές.

11. Δεν υπάρχουν καταγεγραμμένα δημόσια κτήματα, αποφασίζουμε:

1. Καθορίζουμε επί του ανωτέρω τοπογραφικού διαγράμματος:

α) Τα όρια του αιγιαλού με κόκκινη συνεχή πολυγωνική γραμμή και στοιχεία 1, 2, 3, ..13=13΄=Β, 14, 23΄=15=Λ, 16, 17=29΄=Ρ, 18, 19, 25, 26, 27.

β) Τα όρια της παραλίας με κίτρινη συνεχή πολυγωνική γραμμή και στοιχεία, 1΄, 2΄, 3΄, 12΄=Α 13=13΄=Β, 14΄=Γ, 15΄=Δ, 16΄=Ε, 17΄=Ζ,18΄=Η, 19΄=Θ, 20΄=Ι, 21΄=Κ, 22΄=Κ΄, 23΄ = 15=Λ, 24΄=Μ, 25΄=Ν, 26΄=Ξ, 27΄=0, 28΄=Π, 17=29΄=Ρ, 30΄=Σ, 31΄=Τα, 32 =Υ, 33 =Φ, 34΄=Χ, 35΄ =Ψ, 36΄=Ω, 37΄=Ω΄, 38΄, 45΄, 46΄, 47΄.

Αποφαινόμαστε ότι δεν υφίσταται παλαιός αιγιαλός.


2. Η ζώνη παραλίας έχει πλάτος 10 μ., εκτός του τμήματος από τη κορυφή 12΄ έως τη κορυφή 37΄, όπου η γραμμή παραλίας συμπίπτει με τη γραμμή δόμησης, η οποία για να εξυπηρετηθούν οι σκοποί της παρ. 2 του άρθρου 1 και της παρ. 3 του άρθρου 2 του ν. 2971/2001 έχει ορισθεί από τη Δ/νση ΠΕΧΩ της Περιφέρειας Νοτίου Αιγαίου.

3. Δεν εξαιρούνται τα κτίσματα, που βρίσκονται στη ζώνη παραλίας.

4. Στη ζώνη του αιγιαλού υπάρχουν τεχνικές κατασκευές.

Η Επιτροπή

Ο Πρόεδρος	Τα Μέλη
ΣΤΕΛΙΟΣ ΣΕΖΕΝΙΑΣ	ΘΕΟΔΩΡΟΣ ΚΙΟΥΠΙΔΗΣ
	ΓΕΩΡΓΙΟΣ ΦΟΡΑΣ

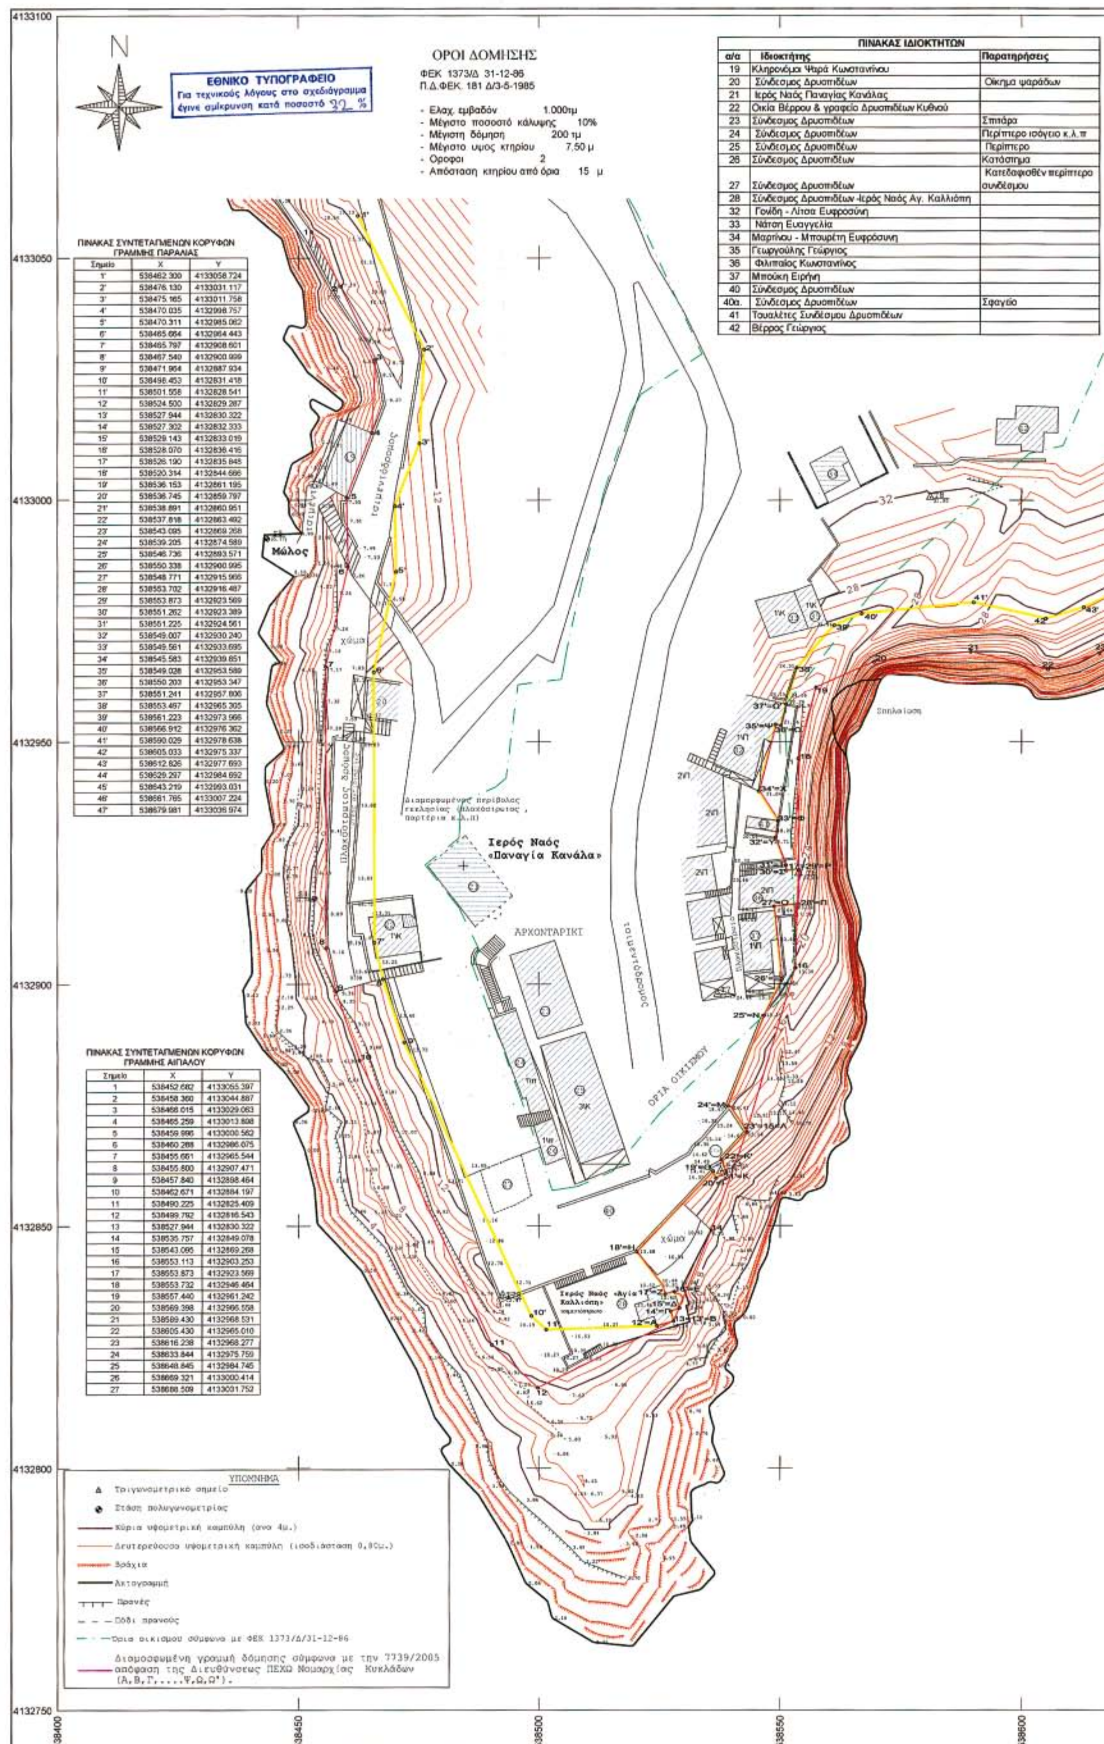


ΠΙΝΑΚΑΣ ΙΔΙΟΚΤΗΤΩΝ		
α/α	Ιδιοκτήτης	Παρατηρήσεις
19	Κληρονόμοι Ψαρά Κωνσταντίνου	
20	Σύνδεσμος Δρυοπιδέων	Οίκημα ψαράδων
21	Ιερός Ναός Παναγίας Κανάλας	
22	Οικία Βέρρου & γραφείο Δρυοπιδέων Κυθνού	
23	Σύνδεσμος Δρυοπιδέων	Σπιτάρα
24	Σύνδεσμος Δρυοπιδέων	Περίπτερο ισόγειο κ.λ.π
25	Σύνδεσμος Δρυοπιδέων	Περίπτερο
26	Σύνδεσμος Δρυοπιδέων	Κατάστημα
27	Σύνδεσμος Δρυοπιδέων	Κατεδαφισθέν περίπτερο συνδέσμου
28	Σύνδεσμος Δρυοπιδέων -Ιερός Ναός Αγ. Καλλιόπη	
32	Γονίδη - Λίτσα Ευφροσύνη	
33	Νάτση Ευαγγελία	
34	Μαρτίνου - Μπουρέτη Ευφρόσυνη	
35	Γεωργούλης Γεώργιος	
36	Φιλιππαίος Κωνσταντίνος	
37	Μπούκη Ειρήνη	
40	Σύνδεσμος Δρυοπιδέων	
40α.	Σύνδεσμος Δρυοπιδέων	Σφαγείο
41	Τουαλέτες Συνδέσμου Δρυοπιδέων	
42	Βέρρος Γεώργιος	

ΠΙΝΑΚΑΣ ΣΥΝΤΕΤΑΓΜΕΝΩΝ ΚΟΡΥΦΩΝ ΓΡΑΜΜΗΣ ΠΑΡΑΛΙΑΣ

Σημείο	X	Y
1'	538462.300	4133058.724
2'	538476.130	4133031.117
3'	538475.165	4133011.758
4'	538470.035	4132998.757
5'	538470.311	4132985.062
6'	538465.664	4132964.443
7'	538465.797	4132908.601
8'	538467.540	4132900.999
9'	538471.964	4132887.934
10'	538498.453	4132831.418
11'	538501.558	4132828.541
12'	538524.500	4132829.287
13'	538527.944	4132830.322
14'	538527.302	4132832.333
15'	538529.143	4132833.019
16'	538528.070	4132836.416
17'	538526.190	4132835.845
18'	538520.314	4132844.666
19'	538536.153	4132861.195
20'	538536.745	4132859.797
21'	538538.891	4132860.951
22'	538537.818	4132863.492
23'	538543.095	4132869.268
24'	538539.205	4132874.589
25'	538546.736	4132893.571
26'	538550.338	4132900.995
27'	538548.771	4132915.966
28'	538553.702	4132916.487
29'	538553.873	4132923.569
30'	538551.262	4132923.389
31'	538551.225	4132924.561
32'	538549.007	4132930.240
33'	538549.561	4132933.695
34'	538545.583	4132939.851
35'	538549.028	4132953.589
36'	538550.203	4132953.347
37'	538551.241	4132957.806
38'	538553.497	4132965.305
39'	538561.223	4132973.966
40'	538566.912	4132976.362
41'	538590.029	4132978.638
42'	538605.033	4132975.337
43'	538612.626	4132977.693
44'	538629.297	4132984.692
45'	538643.219	4132993.031
46'	538661.765	4133007.224
47'	538679.981	4133036.974

ΠΙΝΑΚΑΣ ΣΥΝΤΕΤΑΓΜΕΝΩΝ ΚΟΡΥΦΩΝ ΓΡΑΜΜΗΣ ΑΙΓΙΑΛΟΥ

Σημείο	X	Y
1	538452.682	4133055.397
2	538458.360	4133044.887
3	538466.015	4133029.063
4	538465.259	4133013.808
5	538459.986	4133000.562
6	538460.288	4132986.075
7	538455.661	4132965.544
8	538455.800	4132907.471
9	538457.840	4132898.464
10	538462.671	4132884.197
11	538490.225	4132825.409
12	538499.792	4132816.543
13	538527.944	4132830.322
14	538535.757	4132849.078
15	538543.095	4132869.268
16	538553.113	4132903.253
17	538553.873	4132923.569
18	538553.732	4132946.464
19	538557.440	4132961.242
20	538569.398	4132966.558
21	538589.430	4132968.531
22	538605.430	4132965.010
23	538616.238	4132968.277
24	538633.844	4132975.759
25	538648.845	4132984.745
26	538669.321	4133000.414
27	538688.509	4133031.752

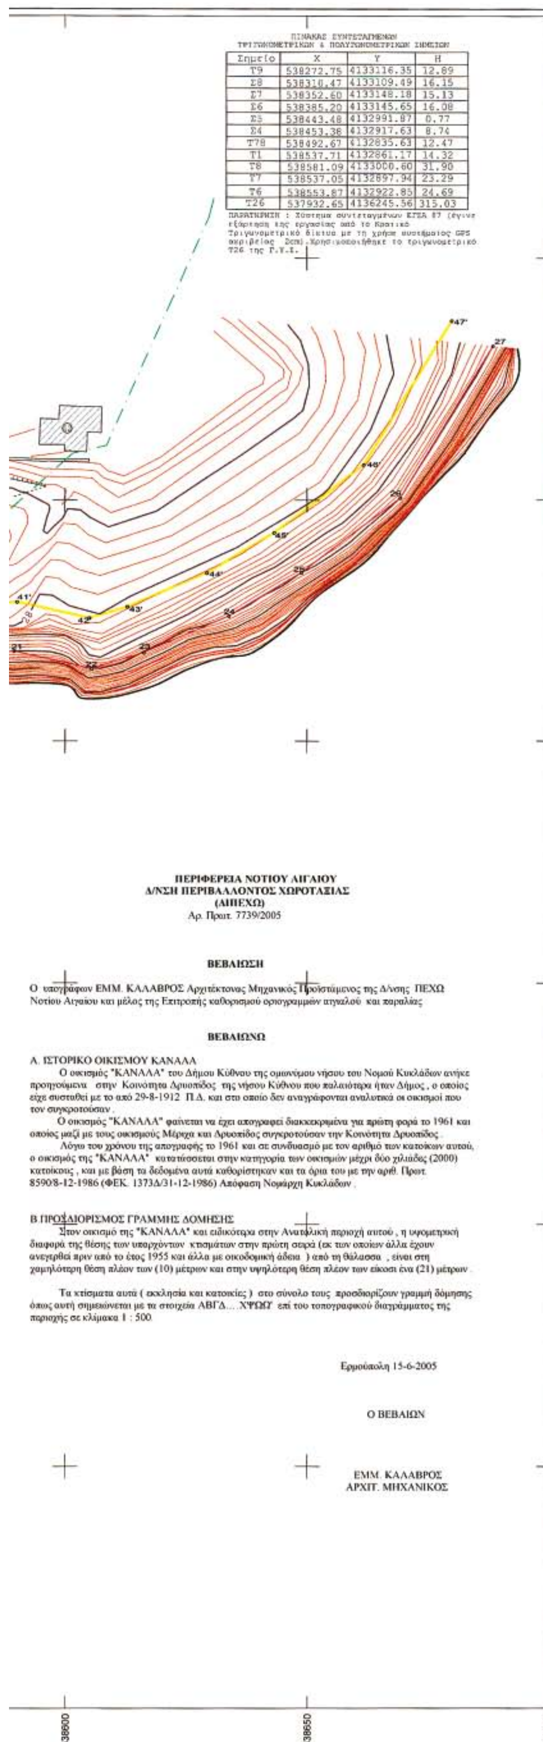

ΠΙΝΑΚΑΣ ΣΥΝΤΕΤΑΓΜΕΝΩΝ
ΤΡΙΓΩΝΟΜΕΤΡΙΚΩΝ & ΠΟΛΥΓΩΝΟΜΕΤΡΙΚΩΝ ΣΗΜΕΙΩΝ

Σημείο	X	Y	H
Τ9	538272.75	4133116.35	12.89
Σ8	538310.47	4133109.49	16.15
Σ7	538352.60	4133148.18	15.13
Σ6	538385.20	4133145.65	16.08
Σ5	538443.48	4132991.87	0.77
Σ4	538453.38	4132917.63	8.74
Τ78	538492.67	4132835.63	12.47
Τ1	538537.71	4132861.17	14.32
Τ8	538581.09	4133000.60	31.90
Τ7	538537.05	4132897.94	23.29
Τ6	538553.87	4132922.85	24.69
Τ26	537932.65	4136245.56	315.03

ΠΑΡΑΤΗΡΗΣΗ : Σύστημα συντεταγμένων ΕΓΣΑ 87 (έγινε εξάρτηση της εργασίας από το Κρατικό Τριγωνομετρικό δίκτυο με τη χρήση συστήματος GPS ακριβείας 2cm). Χρησιμοποιήθηκε το τριγωνομετρικό Τ26 της Γ.Υ.Σ.

ΠΕΡΙΦΕΡΕΙΑ ΝΟΤΙΟΥ ΑΙΓΑΙΟΥ
Δ/ΝΣΗ ΠΕΡΙΒΑΛΛΟΝΤΟΣ ΧΩΡΟΤΑΞΙΑΣ
(ΔΙΠΕΧΩ)
Αρ. Πρωτ. 7739/2005

ΒΕΒΑΙΩΣΗ

Ο υπογράφων ΕΜΜ. ΚΑΛΑΒΡΟΣ Αρχιτέκτονας Μηχανικός Προϊστάμενος της Δ/νσης ΠΕΧΩ Νοτίου Αιγαίου και μέλος της Επιτροπής καθορισμού οριογραμμών αιγιαλού και παραλίας

ΒΕΒΑΙΩΝΩ

Α. ΙΣΤΟΡΙΚΟ ΟΙΚΙΣΜΟΥ ΚΑΝΑΛΑ

Ο οικισμός "ΚΑΝΑΛΑ" του Δήμου Κύθνου της ομωνύμου νήσου του Νομού Κυκλάδων ανήκε προηγούμενα στην Κοινότητα Δρυοπίδος της νήσου Κύθνου που παλαιότερα ήταν Δήμος, ο οποίος είχε συσταθεί με το από 29-8-1912 Π.Δ. και στο οποίο δεν αναγράφονται αναλυτικά οι οικισμοί που τον συγκροτούσαν.

Ο οικισμός "ΚΑΝΑΛΑ" φαίνεται να έχει απογραφεί διακεκριμένα για πρώτη φορά το 1961 και οποίος μαζί με τους οικισμούς Μέριχα και Δρυοπίδος συγκροτούσαν την Κοινότητα Δρυοπίδος.

Λόγω του χρόνου της απογραφής το 1961 και σε συνδυασμό με τον αριθμό των κατοίκων αυτού, ο οικισμός της "ΚΑΝΑΛΑ" κατατάσσεται στην κατηγορία των οικισμών μέχρι δύο χιλιάδες (2000) κατοίκους, και με βάση τα δεδομένα αυτά καθορίστηκαν και τα όρια του με την αριθ. Πρωτ. 8590/8-12-1986 (ΦΕΚ. 1373Δ/31-12-1986) Απόφαση Νομάρχη Κυκλάδων.

Β. ΠΡΟΣΔΙΟΡΙΣΜΟΣ ΓΡΑΜΜΗΣ ΔΟΜΗΣΗΣ

Στον οικισμό της "ΚΑΝΑΛΑ" και ειδικότερα στην Ανατολική περιοχή αυτού, η υψομετρική διαφορά της θέσης των υπαρχόντων κτισμάτων στην πρώτη σειρά (εκ των οποίων άλλα έχουν ανεγερθεί πριν από το έτος 1955 και άλλα με οικοδομική άδεια) από τη θάλασσα, είναι στη χαμηλότερη θέση πλέον των (10) μέτρων και στην υψηλότερη θέση πλέον των είκοσι ένα (21) μέτρων.


Τα κτίσματα αυτά (εκκλησία και κατοικίες) στο σύνολο τους προσδιορίζουν γραμμή δόμησης όπως αυτή σημειώνεται με τα στοιχεία ΑΒΓΔ.... ΧΨΩΩ' επί του τοπογραφικού διαγράμματος της περιοχής σε κλίμακα 1 : 500.

Ερμούπολη 15-6-2005

Ο ΒΕΒΑΙΩΝ

ΕΜΜ. ΚΑΛΑΒΡΟΣ
ΑΡΧΙΤ. ΜΗΧΑΝΙΚΟΣ

ΑΠΟΣΠΑΣΜΑ ΧΑΡΤΗ Γ.Υ.Σ. ΕΥΡΥΤΕΡΗΣ ΠΕΡΙΟΧΗΣ
ΚΛΙΜΑΚΑ 1 : 50.000

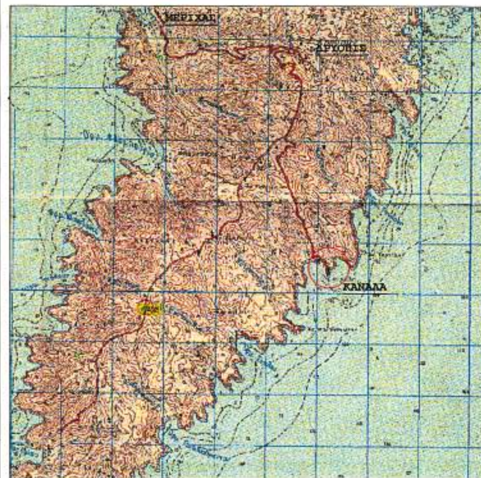

ΥΠΟΜΝΗΜΑ ΕΠΙΤΡΟΠΗΣ

1. Το Παρόν Τοπογραφικό Διάγραμμα συνοδεύει την από 06-06-2005 έκθεση της Επιτροπής καθορισμού ορίων αιγιαλού - παραλίας.
2. 1,2,3,...25,26,27 (κόκκινη) οριογραμμή αιγιαλού
1',2',3'...45',46',47' (κίτρινη) οριογραμμή παραλίας
3. Για τον καθορισμό των οριογραμμών δεν ελήφθησαν υπόψη κατασκευές (Περιφράξεις).
4. Οι κορυφές των οριογραμμών εξασφαλίζονται με συντεταγμένες του Κρατικού Τριγωνομετρικού δικτύου.
5. Καθορίζεται ζώνη παραλίας πλάτους 10 μέτρων. Η γραμμή παραλίας από το σημείο 12' έως 37' συμπίπτει με τη γραμμή δόμησης η οποία για να εξυπηρετηθούν οι σκοποί της παρ. 2 του άρθρου 1 και της παρ. 3 του άρθρου 2 του Ν.2971\01 έχει ορισθεί από τη διεύθυνση ΠΕΧΩ Νομαρχίας Κυκλάδων(αρ. πρωτ. 7739/2005)

Η ΕΠΙΤΡΟΠΗ

Ο Πρόεδρος
Στ. Σεζένιας

Τα Μέλη
1) Κιουπίδης Θεόδωρος
Τοπογράφος Τ.Ε. Κ.Υ.Η.Κ.
2) Φέρας Γεώργιος
Λιμ/χης Κύθνου

ΚΤΗΜΑΤΙΚΗ ΥΠΗΡΕΣΙΑ
ΥΠΟΥΡΓΕΙΟΥ ΟΙΚΟΝΟΜΙΚΩΝ
ΑΚΡΙΒΕΣ ΑΝΤΙΓΡΑΦΟ
8-5-2006



ΜΕΛΕΤΗΤΗΣ

ΦΑΥΑ
ΓΡΑΦΕΙΟ ΜΕΛΕΤΩΝ

ΝΙΚΟΛΑΟΣ ΧΡ. ΖΑΧΑΡΙΑΣ
ΑΓΡΟΝΟΜΟΣ - ΤΟΠΟΓΡΑΦΟΣ ΜΗΧΑΝΙΚΟΣ Ε.Μ.Π
ΔΑΣΟΥΣ ΚΑΙ ΡΑΧΗΣ 4Α - ΧΑΛΑΝΔΡΙ - 152.33
ΤΗΛ. :210 6811411 ΦΑΞ : 210 682.2346

ΕΡΓΟΔΟΤΗΣ	ΣΥΝΔΕΣΜΟΣ ΔΡΥΟΠΙΔΕΩΝ ΚΥΘΝΟΥ
ΕΡΓΟ	ΑΠΟΤΥΠΩΣΗ - ΕΦΑΡΜΟΓΗ ΓΡΑΜΜΩΝ ΑΙΓΙΑΛΟΥ - ΠΑΡΑΛΙΑΣ
ΘΕΣΗ	ΟΙΚΙΣΜΟΣ ΚΑΝΑΛΑΣ ΝΗΣΟΥ ΚΥΘΝΟΥ Ν. ΚΥΚΛΑΔΩΝ
ΘΕΜΑ	ΥΨΟΜΕΤΡΙΚΟ - ΤΟΠΟΓΡΑΦΙΚΟ - ΚΤΗΜΑΤΟΛΟΓΙΚΟ ΔΙΑΓΡΑΜΜΑ
ΑΡ. ΣΧ.	A_1
ΚΛΙΜΑΚΑ	1 : 500
ΧΡΟΝΟΣ	ΑΠΡΙΛΙΟΣ 2005

ΥΠΟΓΡΑΦΗ	ΣΦΡΑΓΙΔΑ	ΕΛΕΓΧΟΣ ΓΙΑ ΑΚΡΙΒΕΙΑ ΑΠΟΤΥΠΩΣΗΣ	ΘΕΩΡΗΘΗΚΕ
ΝΙΚΟΛΑΟΣ ΧΡ. ΖΑΧΑΡΙΑΣ ΑΓΡΟΝΟΜΟΣ - ΤΟΠΟΓΡΑΦΟΣ ΜΗΧΑΝΙΚΟΣ ΕΙΔΙΚΟΣ ΠΡΑΓΜΑΤΟΓΝΩΜΩΝ ΜΗΧΑΝΙΚΟΣ Ε.Μ.Π. ΜΕΛΟΣ Τ.Ε.Ε. ΑΡΙΘΜΟΣ ΜΗΤΡΩΟΥ 5297 ΔΑΣΟΥΣ & ΡΑΧΗΣ 4Α - 152 33 ΧΑΛΑΝΔΡΙ ΤΗΛ. 210 6811411		[illegible]	[illegible]

Αριθ. 20439/2005 (3)

Βεβαίωση άρσης απαλλοτρίωσης ιδιοκτησίας Γεωργίας Μαυραντζά στο ΟΤ/ΚΧ Γ. 2392 του σχεδίου πόλεως Πατρών (Δ. Πατρέων) στην περιοχή «Συχαινών».

Ο ΝΟΜΑΡΧΗΣ ΑΧΑΪΑΣ

Έχοντας υπόψη:

1. Τις διατάξεις του άρθρου 11 του ν. 2882/2001 (ΦΕΚ 17Α΄/6.2.2001) «Κώδικας αναγκαστικών απαλλοτριώσεων».

2. Την δ/ξη της παρ. 1γ του άρθρου 1 του ν.2985/2002

3. Τις διατάξεις της παρ. 1β και 4, του άθρου 10 του ν.3044 (ΦΕΚ 197 Δ΄/27.8.2002), αναφορικά με την αρμοδιότητα έγκρισης τροποποιήσεων από τους Νομάρχες.

4. Το υπ' αριθμ. 46951/961/21.2.2002 έγγραφο της Δ/νσης Ν.Ε. του ΥΠΕΧΩΔΕ.

5. Το από 4.7.1988 (ΦΕΚ 642 Δ΄/5.9.1988) π.δ/γμα έγκρισης της Π.Μ. Επάκτασης του σχεδίου πόλεως στην περιοχή «Συναινών».

6. Τα στοιχεία της υπ' αριθμ. 2/1990 Πράξης Εφαρμογής και της υπ' αριθμ. 61/20012 διορθωτικής πράξης.

7. Την δημοσιευθείσα με υπ' αριθμ. 605/2002 απόφαση του Δ/κού Μονομελούς Πρωτοδικείου Πατρών, με την οποία προσδιορίστηκε προσωρινή τιμή μονάδος των προς απαλλοτρίωση/αποζημίωση εδαφικών εκτάσεων ιδιοκτησίας Γεωργίας Μαυραντζά, βάσει της υπ' αριθμ. 2/1990 αρχικής Πράξης Εφαρμογής και της υπ' αριθμ. 61/2001 διορθωτικής της.

8. Την από 3.3.2004 αίτηση Γεωργίας Μαυραντζά, καθώς και την από 25.11.2004 νεότερη με την συνοδευτική αυτής πρόταση τροποποίησης.

9. Το υπ' αριθμ. 12251/Υ. 18/18.5.2004 έγγραφο του Δήμου Πατρέων.

10. Την υπ' αριθμ. 18595/29.11.2005 εισήγηση της Δ/νσης Πολ/μίας και Περ/ντος ΝΑΑ προς το ΣΧΟΠ Ν.Α. Αχαΐας.

11. Το υπ' αριθμ. 16/3/16.12.2005 πρακτικό έγκρισης του ΣΧΟΠ Ν. Αχαΐας.

Επειδή:

1. Με το άνω σχετικό (5) π.δ/γμα εγκρίθηκε το ρυμοτομικό σχέδιο επέκτασης της περιοχής «Συχαινών» του σχεδίου πόλεως Πατρών του Δ. Πατρέων (Ν. Αχαΐας), όπου εμπίπτει και η ιδιοκτησία της αιτούσας Γεωργίας Μαυραντζά (ΟΤ/ΚΧ Γ.2392 & ΟΤ/ΚΦ Γ.2391), η οποία καθίσταται στο σύνολο της απαλλοτριωτέα λόγω ρυμοτομίας, όπως αναλυτικά περιγράφεται στην υπ' αριθμ. 2/1990 πράξη εφαρμογής και στην υπ' αριθμ. 61/2001 διορθωτική της.

2. Μετά την σύνταξη της υπ' αριθμ. 2/1990 πράξης εφαρμογής, καθώς και της υπ' αριθμ. 61/2001 διορθωτικής της, οι οποίες κυρώθηκαν αντιστοίχως με τις υπ' αριθμ. Χ.8306/17.9.1990 και 12258/17.9.2001 αποφάσεις του Νομάρχη Αχαΐας, εξεδόθη η υπ' αριθμ. 605/2002 απόφαση του Δ/κού Πρωτοδικείου Πατρών, πού κρίθηκε, αποφασίσθηκε και δημοσιεύτηκε στην Πάτρα, σχετικά με τον προσδιορισμό της τιμής μονάδος αποζημίωσης του απαλλοτριωτέου ακινήτου, όπως αυτό περιγράφεται στις πιο πάνω πράξεις.

3. Με τα υπ' αριθμ. 4627 και 13825/2006 έγγραφά του ο Δήμος Πατρέων βεβαιώνει ότι δεν έχει αποζημιώσει εξωδίκως την ιδιοκτήτρια, ούτε έχει παρακαταθέσει στο ταμείο Παρακαταθηκών και Δανείων κανένα ποσό για την συντέλεση της υπ' όψη πράξης, στο μέρος της βεβαίως που αφορά το ΟΤ/ΚΧ Γ.2392.

4. Στο Ταμείο Παρακαταθηκών και Δανείων δεν έχει γίνει καμία παρακατάθεση για την υπ' αριθμ. 2/1990 πράξη εφαρμογής, καθώς και για την υπ' αριθμ. 61/2001 διορθωτική της.

5. Διαπιστώνεται ότι, μέχρι σήμερα δεν έχει συντελεσθεί η απαλλοτρίωση για την ιδιοκτησία της αιτούσας Γεωργίας Μαυραντζά (ΟΤ/ΚΧ Γ.2392), πού περιλαμβάνεται στην υπ' αριθμ. 2/1990 πράξη εφαρμογής και στην υπ' αριθμ. 61/2001 διορθωτική της, και έχει παρέλθει η προθεσμία του 18μήνου, πού προβλέπεται από την παρ. 3 του άρθρου 11 του ν. 2882/2001 (ΦΕΚ 17 Δ΄/2001), για την συντέλεση της απαλλοτρίωσης.

6. Με το υπ' αριθμ. 18595/29.11.2005 έγγραφο της Δ/σης Πολ/μίας και Περ/ντος προς το ΣΧΟΠ Ν. Αχαΐας, ζητήθηκε η προβλεπόμενη γνωμοδότηση για έκδοση απόφασης, που να βεβαιώνει την άρση απαλλοτρίωσης στην ιδιοκτησία της ενδιαφερόμενης (κατά το τμήμα της που εμπίπτει στο ΟΤ/ΚΧ Γ.2392 και ρυμοτομείται για προβλεπόμενο κοινόχρηστο χώρο), μετά την διερεύνηση της μη συντέλεσης της απαλλοτρίωσης για τα ρυμοτομούμενα τμήματα που περιλαμβάνονται στις πιο πάνω πράξεις εφαρμογής.

7. Με το υπ' αριθμ. 16/3/16.12.2005 πρακτικό του το ΣΧΟΠ Ν. Αχαΐας γνωμοδότησε ομόφωνα «... υπέρ της άρσης της απαλλοτρίωσης στο ΟΤ/ΚΧ Γ.2392 λόγω παρέλευσης του 18μήνου...», αποφασίζουμε:

1. Κάνουμε δεκτή την αίτηση της Γεωργίας Μαυραντζά για έκδοση πράξης πού να βεβαιώνει την άρση απαλλοτρίωσης στο τμήμα της ιδιοκτησίας της που εμπίπτει στο Ο.Τ. Γ.2392 της περιοχής «Συχαινών», του σχεδίου πόλεως Πατρών.

2. Βεβαιώνουμε την άρση απαλλοτρίωσης στο Ο.Τ. Γ.2392 του σχεδίου πόλεως Πατρών στην περιοχή «Συχαινών», μετά την διαπίστωση της παρέλευσης χρόνου μεγαλύτερου του 18μήνου, από την δημοσίευση της υπ' αριθμ. 605/2002 απόφασης του Δ/κού Πρωτοδικείου Πατρών, και της μη συντέλεσης της απαλλοτρίωσης για το ρυμοτομούμενο τμήμα της ιδιοκτησίας Γεωργίας Μαυραντζά, που εμπίπτει στο Ο.Τ. Γ.2392 και περιλαμβάνεται στις υπ' αριθμ. 2/1990 και 61/2001 πράξεις εφαρμογής, όπως νομίμως προβλέπεται.

3. Με την παρούσα απόφαση δεν προκαλείται δαπάνη σε βάρος του κρατικού προϋπολογισμού, ούτε αυτού του αρμόδιου Ο.Τ.Α.

Η απόφαση αυτή να δημοσιευθεί στην εφημερίδα της Κυβερνήσεως, οπότε και άρχεται η ισχύς της.

Πάτρα, 2 Ιουνίου 2006

Ο Νομάρχης

ΔΗΜΗΤΡΙΟΣ ΚΑΤΣΙΚΟΠΟΥΛΟΣ

ΧΑΛΚΙΔΟΣ

ΠΟΛΕΩΣ

ΚΑΡΥΩΝ

ΟΤ Γ2390

ΟΤ Γ2383

ΟΤ Γ2396

ΚΧ Γ2392

ΚΦ Γ.2391

Χώρος για την ανέγερση Δημοτικού Σχολείου και Νηπιαγωγείου

ΟΤ Γ2395

ΟΤ Γ2393

ΔΙΑΓΡΑΜΜΑ Π.Ε. 2/1990
Σ' 61/2001 Δ.Π.Ε. (αρχικοί ιδιοκτ. Γ. Μαυραντζά

Το παρόν συνοδεύει την
αρ. 20439/05/06 απόφαση Νομάρχη
Πάτρα 5 - 6 - 2006
Δ/νση Πολ/μίας & Περ/ντος ΝΑΑ
Ο Δντής α/α

ΣΤΕΦΑΝΟΣ ΚΟΣΜΑΣ
Τοπογράφος Μηχανικός Α' β.

ΕΘΝΙΚΟ ΤΥΠΟΓΡΑΦΕΙΟ
Για τεχνικούς λόγους στο σχεδιάγραμμα έγινε σμίκρυνση κατά ποσοστό 72 %



ΑΠΟ ΤΟ ΕΘΝΙΚΟ ΤΥΠΟΓΡΑΦΕΙΟ
ΚΑΠΟΔΙΣΤΡΙΟΥ 34 * ΑΘΗΝΑ 104 32 * ΤΗΛ. 210 52 79 000 * FAX 210 52 21 004
ΗΛΕΚΤΡΟΝΙΚΗ ΔΙΕΥΘΥΝΣΗ: http://www.et.gr – e-mail: webmaster@et.gr